



ΕΦΗΜΕΡΙΣ ΤΗΣ ΚΥΒΕΡΝΗΣΕΩΣ

ΤΗΣ ΕΛΛΗΝΙΚΗΣ ΔΗΜΟΚΡΑΤΙΑΣ

ΤΕΥΧΟΣ ΤΕΤΑΡΤΟ **Αρ. Φύλλου 752**

18 Οκτωβρίου 1999

ΠΕΡΙΕΧΟΜΕΝΑ

ΑΠΟΦΑΣΕΙΣ

ΑΝΑΚΟΙΝΩΣΕΙΣ

ΑΠΟΦΑΣΕΙΣ

Αριθ. 1081275/8770/0010 (1)

Αναγκαστική απαλλοτρίωση ακινήτων για τη βελτίωση της Εθνικής Οδού Αθηνών - Θεσσαλονίκης, τμήμα Αερινό-Μοναστήρι, στα υποτμήματα: 1) Ανισόπεδος Κόμβος Αερινό και 2) Ανισόπεδος Κόμβος Βελεστίνου στο νομό Μαγνησίας.

ΟΙ ΥΠΟΥΡΓΟΙ
ΟΙΚΟΝΟΜΙΚΩΝ ΚΑΙ
ΠΕΡΙΒΑΛΛΟΝΤΟΣ, ΧΩΡΟΤΑΞΙΑΣ ΚΑΙ ΔΗΜ. ΕΡΓΩΝ

Έχοντας υπόψη:

1. Τις διατάξεις του Ν.Δ/τος 797/1971 «περί αναγκαστικών απαλλοτριώσεων» σε συνδυασμό με τις διατάξεις του Β.Δ/τος 139/1971 «περί της αρμοδιότητος των νομαρχών προς κήρυξιν αναγκαστικών τινων απαλλοτριώσεων», όπως ισχύουν.

2. Τις διατάξεις του άρθρου 23 του από 25 Νοεμβρίου 1929 διατάγματος «περί κωδικοποιήσεως των περί κατασκευής και συντηρήσεως οδών κειμένων διατάξεων».

3. Τις διατάξεις του άρθρου 1 του Ν. 653/1977 «περί υποχρεώσεως των παροδίων ιδιοκτητών δια τη διάνοιξη Εθνικών οδών κ.λπ.», όπως συμπληρώθηκαν με τις παρ. 9 και 10 του άρθρου 62 του Ν. 947/1979 και την παρ. 4 του άρθρου 9 του Ν. 960/1979, για την εκτέλεση των οποίων εκδόθηκε το Π.Δ. 929/1979 καθώς και τις διατάξεις της παρ. 14 του άρθρου 4 του κεφ. Β΄ του Ν. 2052/1992.

4. Τις διατάξεις του άρθρου 34 του Ν. 2040/1992.

5. Τη Δ12/0/35133/4.10.1995 απόφαση του Υπουργού Περιβάλλοντος, Χωροταξίας και Δημοσίων Έργων περί εφαρμογής άρθρου 1 του Ν. 653/1977 «περί υποχρεώσεως των παροδίων ιδιοκτητών δια την διάνοιξιν εθνικών οδών».

6. Την 1107147/1239/0006Α/4.10.1996 (ΦΕΚ 922/-7.10.1996 τ.Β΄) κοινή απόφαση του Πρωθυπουργού και του Υπουργού Οικονομικών, σχετικά με ανάθεση αρμοδιοτήτων στους Υφυπουργούς Οικονομικών, αποφασίζουμε:

Κηρύσσουμε την αναγκαστική απαλλοτρίωση, για λόγους δημόσιας ωφέλειας και ειδικότερα για τη βελτίωση της Εθνικής Οδού Αθηνών-Θεσσαλονίκης, τμήμα Αερινό-Μοναστήρι, στα υποτμήματα: 1) Ανισόπεδος Κόμβος Αερινό και 2) Ανισόπεδος Κόμβος Βελεστίνου έκτασης συνολικού εμβαδού 11.318,27 μ² που βρίσκεται στο νομό Μαγνησίας και εικονίζεται με κλίμακα 1:1000 στο από Ιούλιο 1997 κτηματολογικό διάγραμμα και στον αντίστοιχο κτηματολογικό πίνακα της Γ.Γ.Δ.Ε./ΕΥΔΕ-ΠΑΘΕ του Υπουργείου Περιβάλλοντος, Χωροταξίας και Δημοσίων Έργων, τα οποία έχει συντάξει ο Τοπ. Μηχ/κός Μιχάλης Βλαχάκης και έχει θεωρήσει ο Διευθυντής της ίδιας Υπηρεσίας Γ. Νισταζάκης στις 9.3.1998.

Στην έκταση που απαλλοτριώνεται προβάλλουν δικαιώματα κυριότητας οι: 1) Αγγελής Αλέξανδρος, 2) Ανατολιώτης Γεώργιος, 3) Ζηματικά Βασιλική κ.λπ.

Η απαλλοτρίωση κηρύσσεται υπέρ του Δημοσίου και με δαπάνη: α) του Δημοσίου που θα αντιμετωπισθεί με δαπάνες του προγράμματος Δημοσίων Επενδύσεων για έργα οδοποιίας αρμοδιότητας Γενικής Γραμματείας Δημοσίων Έργων (αριθμός έργου 9471540) και β) των παρόδιων ιδιοκτητών που ωφελούνται με τις προϋποθέσεις του νόμου, χαρακτηρίζεται δε ως κατεπείγουσα.

Η απόφαση αυτή να δημοσιευθεί στην Εφημερίδα της Κυβερνήσεως.

Αθήνα, 30 Σεπτεμβρίου 1999

ΟΙ ΥΠΟΥΡΓΟΙ

ΥΦΥΠΟΥΡΓΟΣ ΟΙΚΟΝΟΜΙΚΩΝ	ΠΕΡΙΒΑΛΛΟΝΤΟΣ, ΧΩΡΟΤΑΞΙΑΣ ΚΑΙ ΔΗΜΟΣΙΩΝ ΕΡΓΩΝ
Γ. ΔΡΥΣ	**ΚΩΝ. ΛΑΛΙΩΤΗΣ**

Αριθ. 2977 (2)

Αναγνώριση δρόμου εντός του Ο.Τ. 347 Ναυπάκτου Ν. Αιτωλ/νίας ως προϋφισταμένου του 23.

Ο ΝΟΜΑΡΧΗΣ ΑΙΤΩΛΟΑΚΑΡΝΑΝΙΑΣ

Έχοντας υπόψη:

1. Τις διατάξεις του Ν.Δ. της 17.7.23 «περί σχεδίων πόλεων».

2. Τις διατάξεις του Ν. 2218/94/ΦΕΚ 90/Α και του Ν. 2240/94/ΦΕΚ 153/Α «περί Νομ/κής Αυτοδ/σης».

3. Το ΦΕΚ 355/Β/4.5.95 «Δημοσίευση Οργανισμού Νομ/κής Αυτοδ/σης Αιτωλ/νίας».

4. Τα τοπ/κά διαγράμματα του ιδιώτη Μηχ/κού Πολιτόπουλου Βασίλη ηλεγμένα και θεωρημένα.

5. Το υπ' αριθ. 36157/1.1.1923 Συμβόλαιο από το οποίο προκύπτει ότι ο εν λόγω δρόμος προϋπήρχε του έτους 1923.

6. Το γεγονός ότι δεν προκαλείται δαπάνη σε βάρος του κρατικού προϋπολογισμού (άρθρο 29Α του Ν. 1558/85) όπως αυτό προστέθηκε με το άρθρο 27 του Ν. 2081/92/ΦΕΚ 154/Α.

7. Την υπ' αριθ. 367/10.3.99 απόφαση Νομάρχη «περί μεταβίβασης αρμοδιοτήτων».


8. Τη σύμφωνη γνωμοδότηση του Συμβουλίου ΧΟΠ του Νομού, όπως διατυπώθηκε στην 10/99 πράξη θέμα 4ον αυτού, αποφασίζουμε:

Αναγνωρίζεται σαν προϋφιστάμενος του έτους 1923 ο δρόμος που βρίσκεται εντός του σχεδίου πόλεως Ναυπάκτου Ν. Αιτωλ/νίας στο Ο.Τ. 347 αυτού και όπως ακριβώς απεικονίζεται στο συν/νο τοπ/κό διάγραμμα το οποίο αποτελεί αναπόσπαστο τμήμα αυτής της απόφασης.

Η απόφαση αυτή να δημοσιευθεί στην Εφημερίδα της Κυβερνήσεως και ισχύει από την ημερομηνία δημοσιεύσεως.

Μεσολόγγι, 27 Σεπτεμβρίου 1999

Ο Βοηθός Νομάρχη
ΔΗΜΗΤΡΙΟΣ ΓΕΡΟΠΑΝΤΑΣ

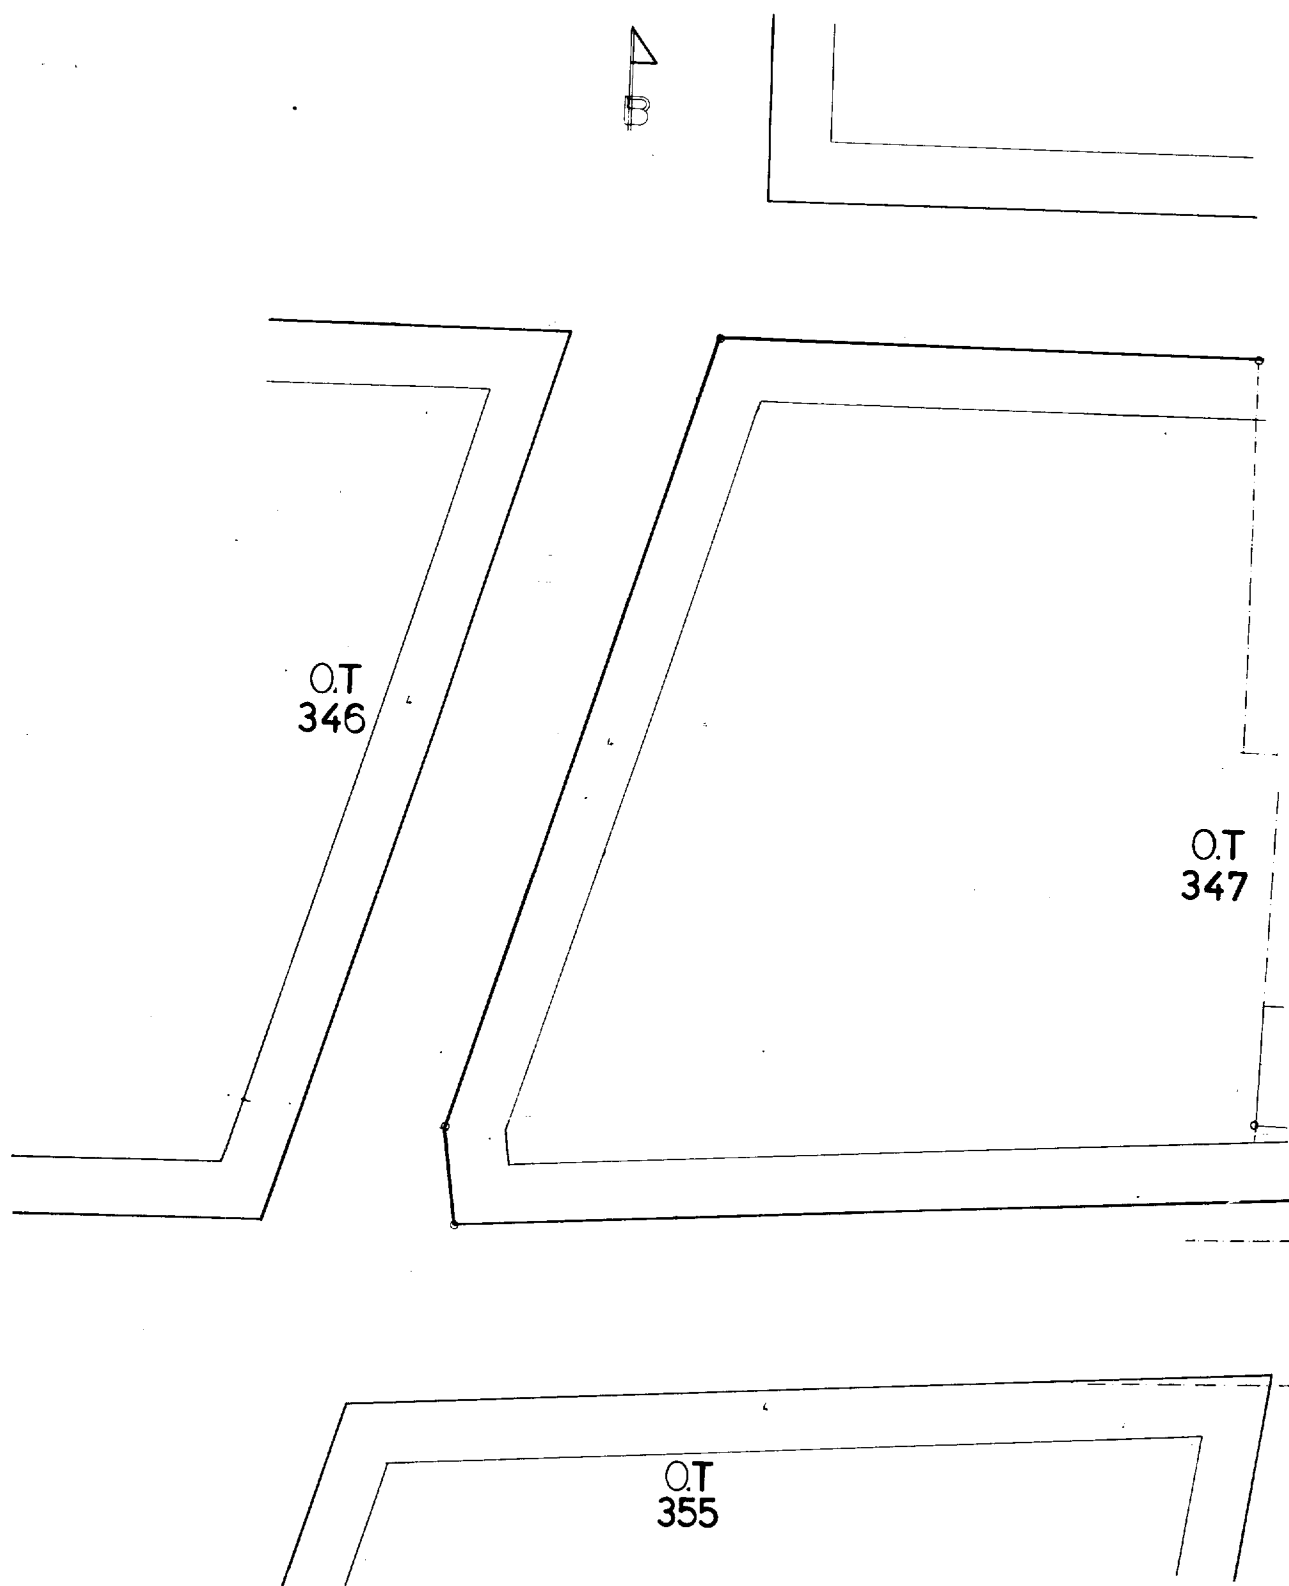
Ο.Τ
346
Ο.Τ
347
Ο.Τ
355

Ο.Τ 339

ΙΔΙΟΚΤΗΣΙΑ ΑΦΩΝ ΦΟΥΝΤΖΟΥΛΑ

(ΑΡΤΙΟ ΚΑΙ ΟΙΚΟΔΟΜΗΣΙΜΟ)

①

Ε=1384,82μ²

(Ω,Γ,Γ,Δ,Ε,Ζ,Η,Θ,Ι,Κ,Λ,Μ)

ΠΡΟΣ ΑΝΑΓΝΩΡΙΣΗ ΔΗΜΟΤΙΚΗ ΟΔΟΣ (ΠΡΒ.23) (ΠΛ. 5,00 Μ)

ΙΔΙΟΚΤΗΣΙΑ ΑΦΩΝ ΦΟΥΝΤΖΟΥΛΑ

(ΑΡΤΙΟ ΚΑΙ ΟΙΚΟΔΟΜΗΣΙΜΟ)

②

Ε=555,83μ²

(Ω,Ξ,Ο,Π,Χ,Ψ,Ω,Ω₁)


Ο.Τ 34

.Τ 7

ΕΘΝΙΚΗ ΟΔΟΣ ΝΑΥΠΑΚΤΟΥ-ΙΤΕΑΣ (ΟΔΟΣ ΑΜΦΙΣΣΗΣ) → (ΠΡΟΣ ΙΤΕΑ)

Ο.Τ 357

O.T
348

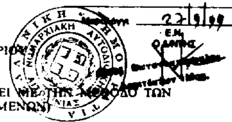

ΟΡΟΙ ΔΟΜΗΣΗΣ

ΦΕΚ 153 Δ' /28/2/78

ΤΟΜΕΑΣ	Ε
ΕΜΒΑΔΟΝ	400 μ2
ΠΡΟΣΩΠΟ	15.00 μ.
ΚΑΛΥΨΗ	40 %
Σ.Δ	0.80
ΥΨΟΣ	15.00 μ.

Δ = 3.00 + 0.1* Η
ΙΣΧΥΕΙ Γ.Ο.Κ '85
(ΕΛΕΥΘΕΡΗ ΤΟΠΟΘΕΤΗΣΗ ΚΤΙΡΙΟΥ)

Εοικ. = 1384.82 μ2
(Η ΕΜΒΑΔΟΜΕΤΡΗΣΗ ΕΧΕΙ ΓΙΝΕΙ ΜΕ ΤΗΝ ΜΕΘΟΔΟ ΤΩΝ ΤΡΙΓΩΝΟΜΕΤΡΙΚΩΝ ΣΥΝΤΕΤΑΓΜΕΝΩΝ)

ΚΑΘΟΡΙΣΜΟΣ Ρ.Γ - Ο.Γ

ΑΠΟ ΤΗΝ ΑΝΑΤΟΛΙΚΗ ΓΩΝΙΑ Λ ΤΗΣ ΚΑΤΟΙΚΙΑΣ ΤΩΝ ΑΦΩΝ ΦΟΥΝΤΖΟΥΛΑ ΚΑΙ ΣΕ ΑΠΟΣΤΑΣΗ 13.67 μ. ΚΑΤΑ ΜΗΚΟΣ ΤΗΣ ΠΛΕΥΡΑΣ (Κ-Λ) ΛΑΜΒΑΝΟΥΜΕ ΤΟ ΣΗΜΕΙΟ Μ.
ΑΠΟ ΤΗΝ ΚΑΤΟΙΚΙΑ ΚΟΥΤΣΟΓΙΑΝΝΗ ΚΑΙ ΣΕ ΑΠΟΣΤΑΣΗ 4.00μ ΚΑΤΑ ΜΗΚΟΥΣ ΤΗΣ ΑΝΑΤΟΛΙΚΗΣ ΠΛΕΥΡΑΣ ΠΡΟΣ ΤΟ ΔΡΟΜΟ ΛΑΜΒΑΝΟΥΜΕ ΤΟ ΣΗΜΕΙΟ Γ'.
ΕΝΩΝΟΝΤΑΣ ΤΟ ΣΗΜΕΙΟ Μ ΜΕ ΤΟ Γ' ΔΗΜΙΟΥΡΓΟΥΜΕ ΤΗΝ Ρ.Γ ΣΕ ΑΠΟΣΤΑΣΗ 4.00 μ ΠΡΟΣ ΤΗΝ ΚΑΤΟΙΚΙΑ ΦΟΥΝΤΖΟΥΛΑ ΒΡΙΣΚΟΥΜΕ ΤΗΝ Ο.Γ.


ΠΡΟΣΔΙΟΡΙΣΜΟΣ ΑΦΕΤΕΡΙΑΣ ΥΨΟΥΣ

ΑΦΕΤΕΡΙΑ ΜΕΤΡΗΣΗΣ ΥΨΟΥΣ ΘΕΩΡΕΙΤΑΙ Η ΣΤΑΘΜΗ ΤΗΣ ΕΡΥΘΡΑΣ ΓΡΑΜΜΗΣ ΤΗΣ ΥΦΙΣΤΑΜΕΝΗΣ ΕΘΝΙΚΗΣ ΟΔΟΥ.


ΔΗΛΩΣΗ ΙΔΙΟΚΤΗΤΗ

Ο ΥΠΟΓΡΑΦΟΜΕΝΟΣ ΦΟΥΝΤΖΟΥΛΑΣ ΙΩΑΝΝΗΣ ΙΔΙΟΚΤΗΤΗΣ ΤΟΥ ΟΙΚΟΠΕΔΟΥ ΜΕ ΣΤΟΙΧΕΙΑ (Α,Β,Γ,Δ,Ε,Ζ,Η,Θ,Ι,Κ,Λ,Μ,Α) ΔΗΛΩΝΩ ΟΤΙ ΤΑ ΟΡΙΑ ΠΟΥ ΕΧΩ ΥΛΟΠΟΙΗΣΕΙ ΣΕ ΑΥΤΟ ΕΙΝΑΙ ΤΑ ΟΡΘΑ.

Ο ΔΗΛΩΝ

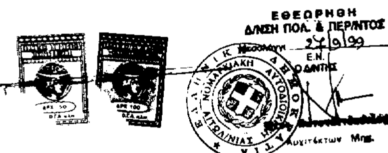

ΕΘΝΙΚΟ ΤΥΠΟΓΡΑΦΕΙΟ
Για τεχνικούς λόγους στο σχεδιάγραμμα έγινε σμίκρυνση κατά ποσοστό 39 %

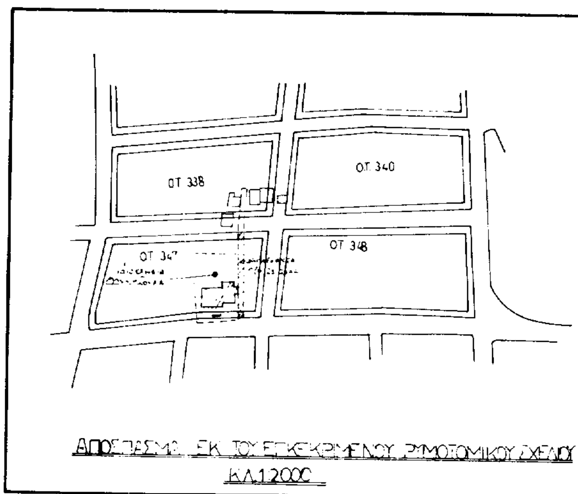

ΑΠΟΣΠΑΣΜΑ ΕΚ ΤΟΥ ΕΠΙΚΥΡΩΜΕΝΟΥ ΡΥΜΟΤΟΜΙΚΟΥ ΣΧΕΔΙΟΥ
ΚΛ 1:2000

ΠΟΛΙΤΟΠΟΥΛΟΣ ΒΑΣΙΛΗΣ
ΠΟΛΙΤΙΚΟΣ ΜΗΧΑΝΙΚΟΣ
Ε.Μ.Π



ΑΘΗΝΩΝ 73 ΝΑΥΠΑΚΤΟΣ
ΤΗΛ & FAX (0634) 26282

ΔΗΜ. Γ. ΚΑΓΙΟΥΝΗΣ
ΠΤΥΧ. ΠΟΛΙΤΙΚΟΣ ΜΗΧΑΝΙΚΟΣ Τ.Ε.

ΕΡΓΟΔΟΤΗΣ
ΑΦΟΙ ΦΟΥΝΤΖΟΥΛΑ

ΕΡΓΟ
ΑΝΑΓΝΩΡΙΣΗ ΟΔΟΥ
(ΠΡΟΥΦΙΣΤΑΜΕΝΗ ΤΟΥ '23)

ΘΕΣΗ
ΛΥΓΙΑΣ ΝΑΥΠΑΚΤΟΥ
Ο.Τ 347 ΣΧ. ΠΟΛ. ΝΑΥΠΑΚΤΟΥ

ΜΕΛΕΤΗΤΗΣ
Β.Λ. ΠΟΛΙΤΟΠΟΥΛΟΣ ΠΟΛ. ΜΗΧ.

ΘΕΜΑ ΣΧΕΔΙΟΥ	ΑΡ. ΣΧΕΔΙΟΥ
ΤΟΠΟΓΡΑΦΙΚΟ ΔΙΑΓΡΑΜΜΑ	**Α1**

ΚΛΙΜΑΚΑ 1:200
ΧΡΟΝΟΣ ΜΕΛΕΤΗΣ 8/99

ΥΠΟΓΡΑΦΗ ΣΧΕΔΙΟΥ	ΣΦΡΑΓΙΔΑ
	ΒΑΣΙΛΕΙΟΣ Λ. ΠΟΛΙΤΟΠΟΥΛΟΣ ΠΟΛΙΤΙΚΟΣ ΜΗΧΑΝΙΚΟΣ ΜΕΤΣΟΒΙΟΥ ΠΟΛΥΤΕΧΝΕΙΟΥ ΝΑΥΠΑΚΤΟΣ ΤΗΛ. 26 282

Αριθ. 4441 (3)

Άρση κηρύξεως αναδασωτέας έκτασης 2.100 μ² στη θέση «Μπιστούρα» δημόσιου δάσους Ροδαυγής Ν. Άρτας.

Ο ΓΕΝΙΚΟΣ ΓΡΑΜΜΑΤΕΑΣ ΠΕΡΙΦΕΡΕΙΑΣ ΗΠΕΙΡΟΥ

Έχοντας υπόψη:

1. Τις διατάξεις:

α) Του Ν. 2503/97 «Περί Διοίκησης, Οργάνωσης, Στελέχωσης της Περιφέρειας κ.λπ.».

β) Του άρθρου 1 του Ν. 206/92 «Ρύθμιση θεμάτων οργάνωσης και προσωπικού της Δημόσιας Διοίκησης και άλλες διατάξεις».

γ) Του Π.Δ. 94/93 «Καθορισμός αρμοδιοτήτων που διατηρούνται από τον Υπουργό και τις περιφερειακές αρχές».

2. Τις σχετικές διατάξεις του Ν.Δ. 86/69 που αφορούν την απαγόρευση της υλοτομίας και της βοσκής των άρθρων 38, 41, 44, 45, 48 και 58 παρ. 3 του Ν. 998/79 «Περί προστασίας Δασών και δασικών εκτάσεων».

3. Την αριθμ. 5499/26.5.1953 (ΦΕΚ 136τ.Β΄(17.6.1953) απόφαση Νομάρχη Άρτας, με την οποία κηρύχθηκε ως αναδασωτέα δασική έκταση στη θέση «Μπιστούρα» δημόσιου δάσους Ροδαυγής Ν. Άρτας.

4. Την αριθμ. 35275/31.12.1998 «Απόφαση ανάθεσης αρμοδιοτήτων στο Γενικό Δ/ντή της Περιφέρειας».

5. Την αριθμ. ΔΥ 4441/27.8.99 εισήγηση της Δ/νσης Δασών Άρτας, αποφασίζουμε:

Αίρουμε την κήρυξη ως αναδασωτέας έκτασης εμβαδού 2.100 μ² στη θέση «Μπιστούρα» δημόσιου δάσους Ροδαυγής Ν. Άρτας, με σκοπό τη χορήγηση άδειας επέμβασης για τη διαπλάτυνση του υπάρχοντος επαρχιακού δρόμου Άρτας - Ροδαυγής - Δαφνωτής (Γ΄ Φάση) κατόπιν αιτήσεως της Δ/νσης Τεχνικών Υπηρεσιών Ν. Άρτας, όπως ακριβώς αυτή προσδιορίζεται στο από 26.8.1999 τοπογραφικό διάγραμμα της Δ/νσης Δασών Άρτας, σύμφωνα με τα άρθρα 48 και 58 παρ. 3 του Ν. 998/79, όπως το τελευταίο αντικαταστάθηκε με το άρθρο 12 του Ν. 2040/92.


Η παρούσα απόφαση να δημοσιευθεί στην Εφημερίδα της Κυβερνήσεως.

Άρτα, 31 Αυγούστου 1999

Με εντολή Γενικού Γραμματέα Περιφέρειας
Ο Γενικός Διευθυντής
ΒΑΣΙΛΕΙΟΣ ΜΗΤΣΕΛΟΣ

ΠΕΡΙΦΕΡΕΙΑ ΗΠΕΙΡΟΥ
ΓΕΝ Δ/ΝΣΗ ΠΕΡΙΦΕΡΕΙΑΣ
Δ/ΝΣΗ ΔΑΣΩΝ ΑΡΤΑΣ

Ανήκει στην αριθ. 644/31-8-99 απόφαση της Δ/νσης Δασών Άρτας

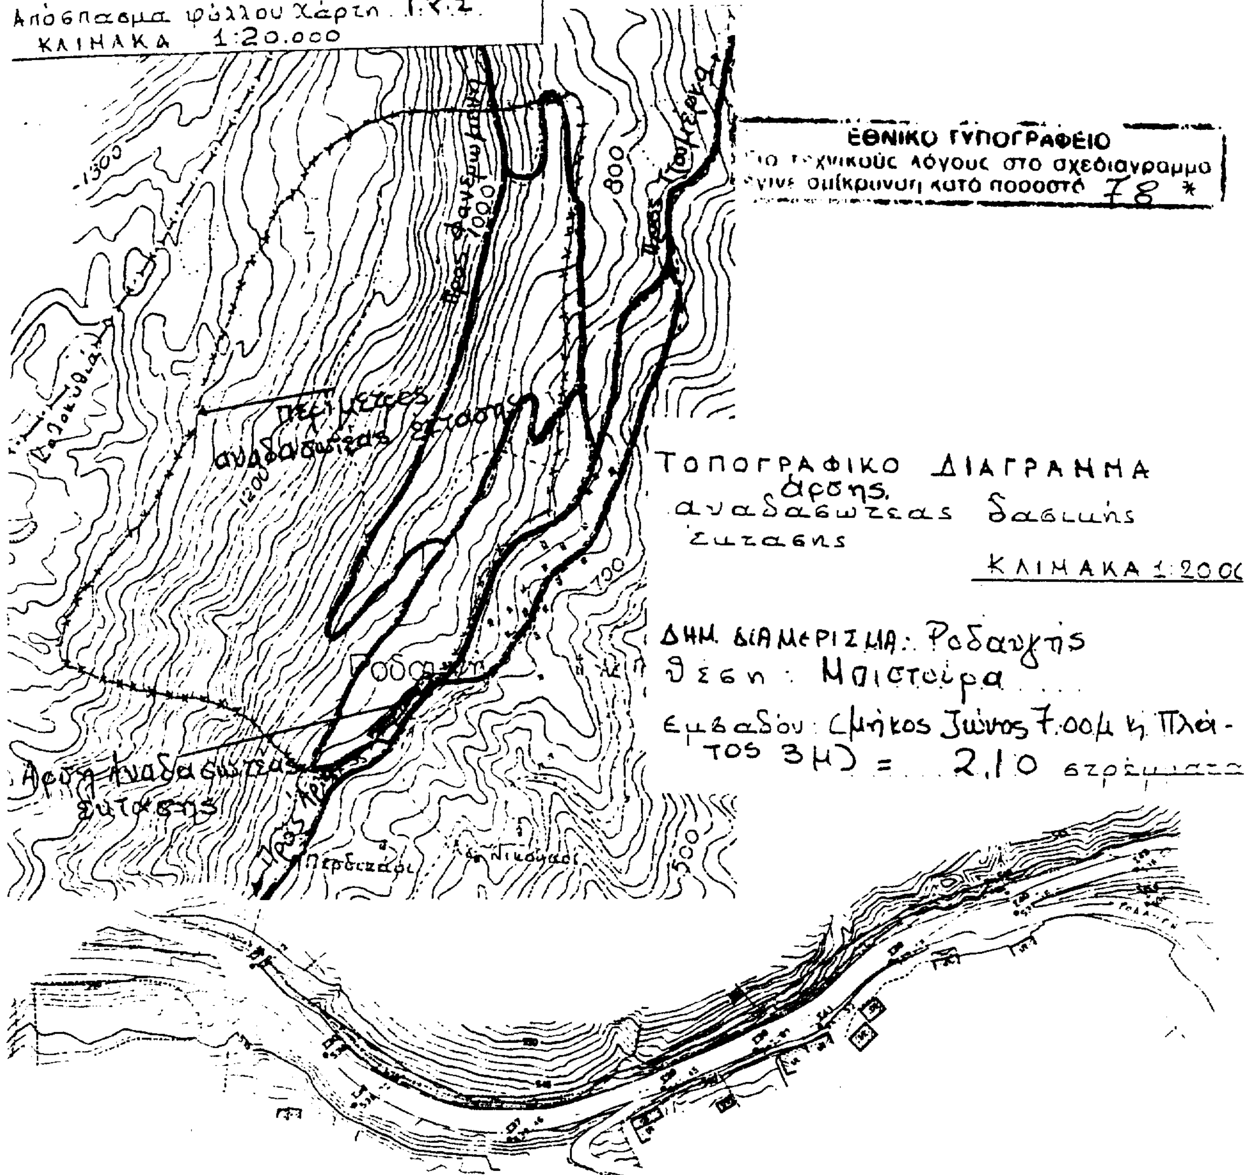

ΤΟΠΟΓΡΑΦΙΚΟ ΔΙΑΓΡΑΜΜΑ
άρσης αναδασωτέας δασικής έκτασης
ΚΛΙΜΑΚΑ 1:200

ΔΗΜ. ΔΙΑΜΕΡΙΣΜΑ: Ροδαύγης
Θέση: Μαϊστοίρα
Εμβαδόν: (Μήκος δρόμου 7.00μ κ. Πλάτος 3μ) = 2,10 στρέμματα

Άρτα 27-8-99
Ο
Γεν. Δ/ντής Περιφ. Ηπείρου

Βασίλειος Νιτσόλος

Άρτα 26-8-1999
Ο Συντάκτης

ΑΚΡΙΒΕΣ ΑΝΤΙΓΡΑΦΟ
ΔΑΣΟΛΟΓΟΣ

ΑΝΑΚΟΙΝΩΣΕΙΣ

(4)

Παρακατάθεση ποσου 2.104.930.800 δρχ. ως αποζημίωση θιμένων ιδιοκτησιών, που απαλλοτριώθηκαν για την κατασκευή του αγωγού Φ2000 ενίσχυσης του Υδραγωγείου Μόρνου, από ΧΘ.11+968 έως 19+266.

ΕΤΑΙΡΕΙΑ ΥΔΡΕΥΣΗΣ ΚΑΙ
ΑΠΟΧΕΤΕΥΣΗ ΠΡΩΤΕΥΟΥΣΑΣ

Έχοντας υπόψη:

1. Τις διατάξεις του Ν.Δ. 797/71 περί αναγκαστικών απαλλοτριώσεων (ΦΕΚ 1/Α/71).

2. Τις διατάξεις του άρθρου 28 του Ν.1068/80 «περί συστάσεως ενιαίου φορέα Ύδρευσης - Αποχέτευσης Πρωτεύουσας» Α΄ 736 (ΦΕΚ 190/Δ/80).

3. Την απόφαση με αιρθμό Δ/12/30494/23.5.97 του Υ.ΠΕ.ΧΩ.Δ.Ε., με την οποία κηρύχθηκε η απαλλοτρίωση για την κατασκευή αγωγού Φ2000 κατάντι της σήραγγας Κιθαιρώνα.

4. Το με αρ. 463 τεύχος Δ/6.6.1997 ΦΕΚ εγκρίσεως στο οποίο δημοσιεύθηκε η πιο πάνω απόφαση.

5. Την με αρ.12054/7.7.1999 απόφαση του Διοικ. Συμβουλίου της ΕΥΔΑΠ, με την οποία εγκρίθηκε η παρακατάθεση ποσού των 2.104.930.800 δρχ. ως αποζημίωση που προκύπτει από απαλλοτρίωση έκτασης 47.560 μ² για την κατασκευή του τμήματος του αγωγού Φ2000 από Χ.Θ.11+968 μέχρι 19+266 στην περιοχή Ασπροπύργου και Φυλής του Νομού Αττικής.

6. Τον από 25.6.1999 πίνακα παρακατάθεσης αποζημίωσης που συντάχθηκε μετά την με αριθμό 688/99 απόφαση του Μονομελούς Πρωτοδικείου Αθηνών και τα τοπογραφικά διαγράμματα ΑΖ78-4,5,6,7 και 8 σε κλ. 1:1000 των εκτάσεων υπό απαλλοτρίωση και δουλεία, ανακοινώνουμε:

Στα πρόσωπα που έχουν ή αξιώνουν εμπράγματα δικαιώματα στα απαλ/θέντα ακίνητα, ότι το ποσόν της αποζημίωσης έχει παρακατατεθεί στο Ταμείο Παρακαταθηκών και Δανείων (Κεντρικό Κατάστημα) και εκδόθηκε το με αρ. 4899/24.9.99 γραμμάτιο παρακαταθέσεως για το ποσό των δύο δις εκατόν τέσσερα εκατομμύρια εννιακόσιες τριάντα χιλιάδες οκτακόσιες (2.104.930.800) δρχ.

Αθήνα, 4 Οκτωβρίου 1999

Ο Διευθυντής Έργων Ύδρευσης
Θ. ΧΑΤΖΗΣ

ΑΠΟ ΤΟ ΕΘΝΙΚΟ ΤΥΠΟΓΡΑΦΕΙΟ